


План 5-15 этажей

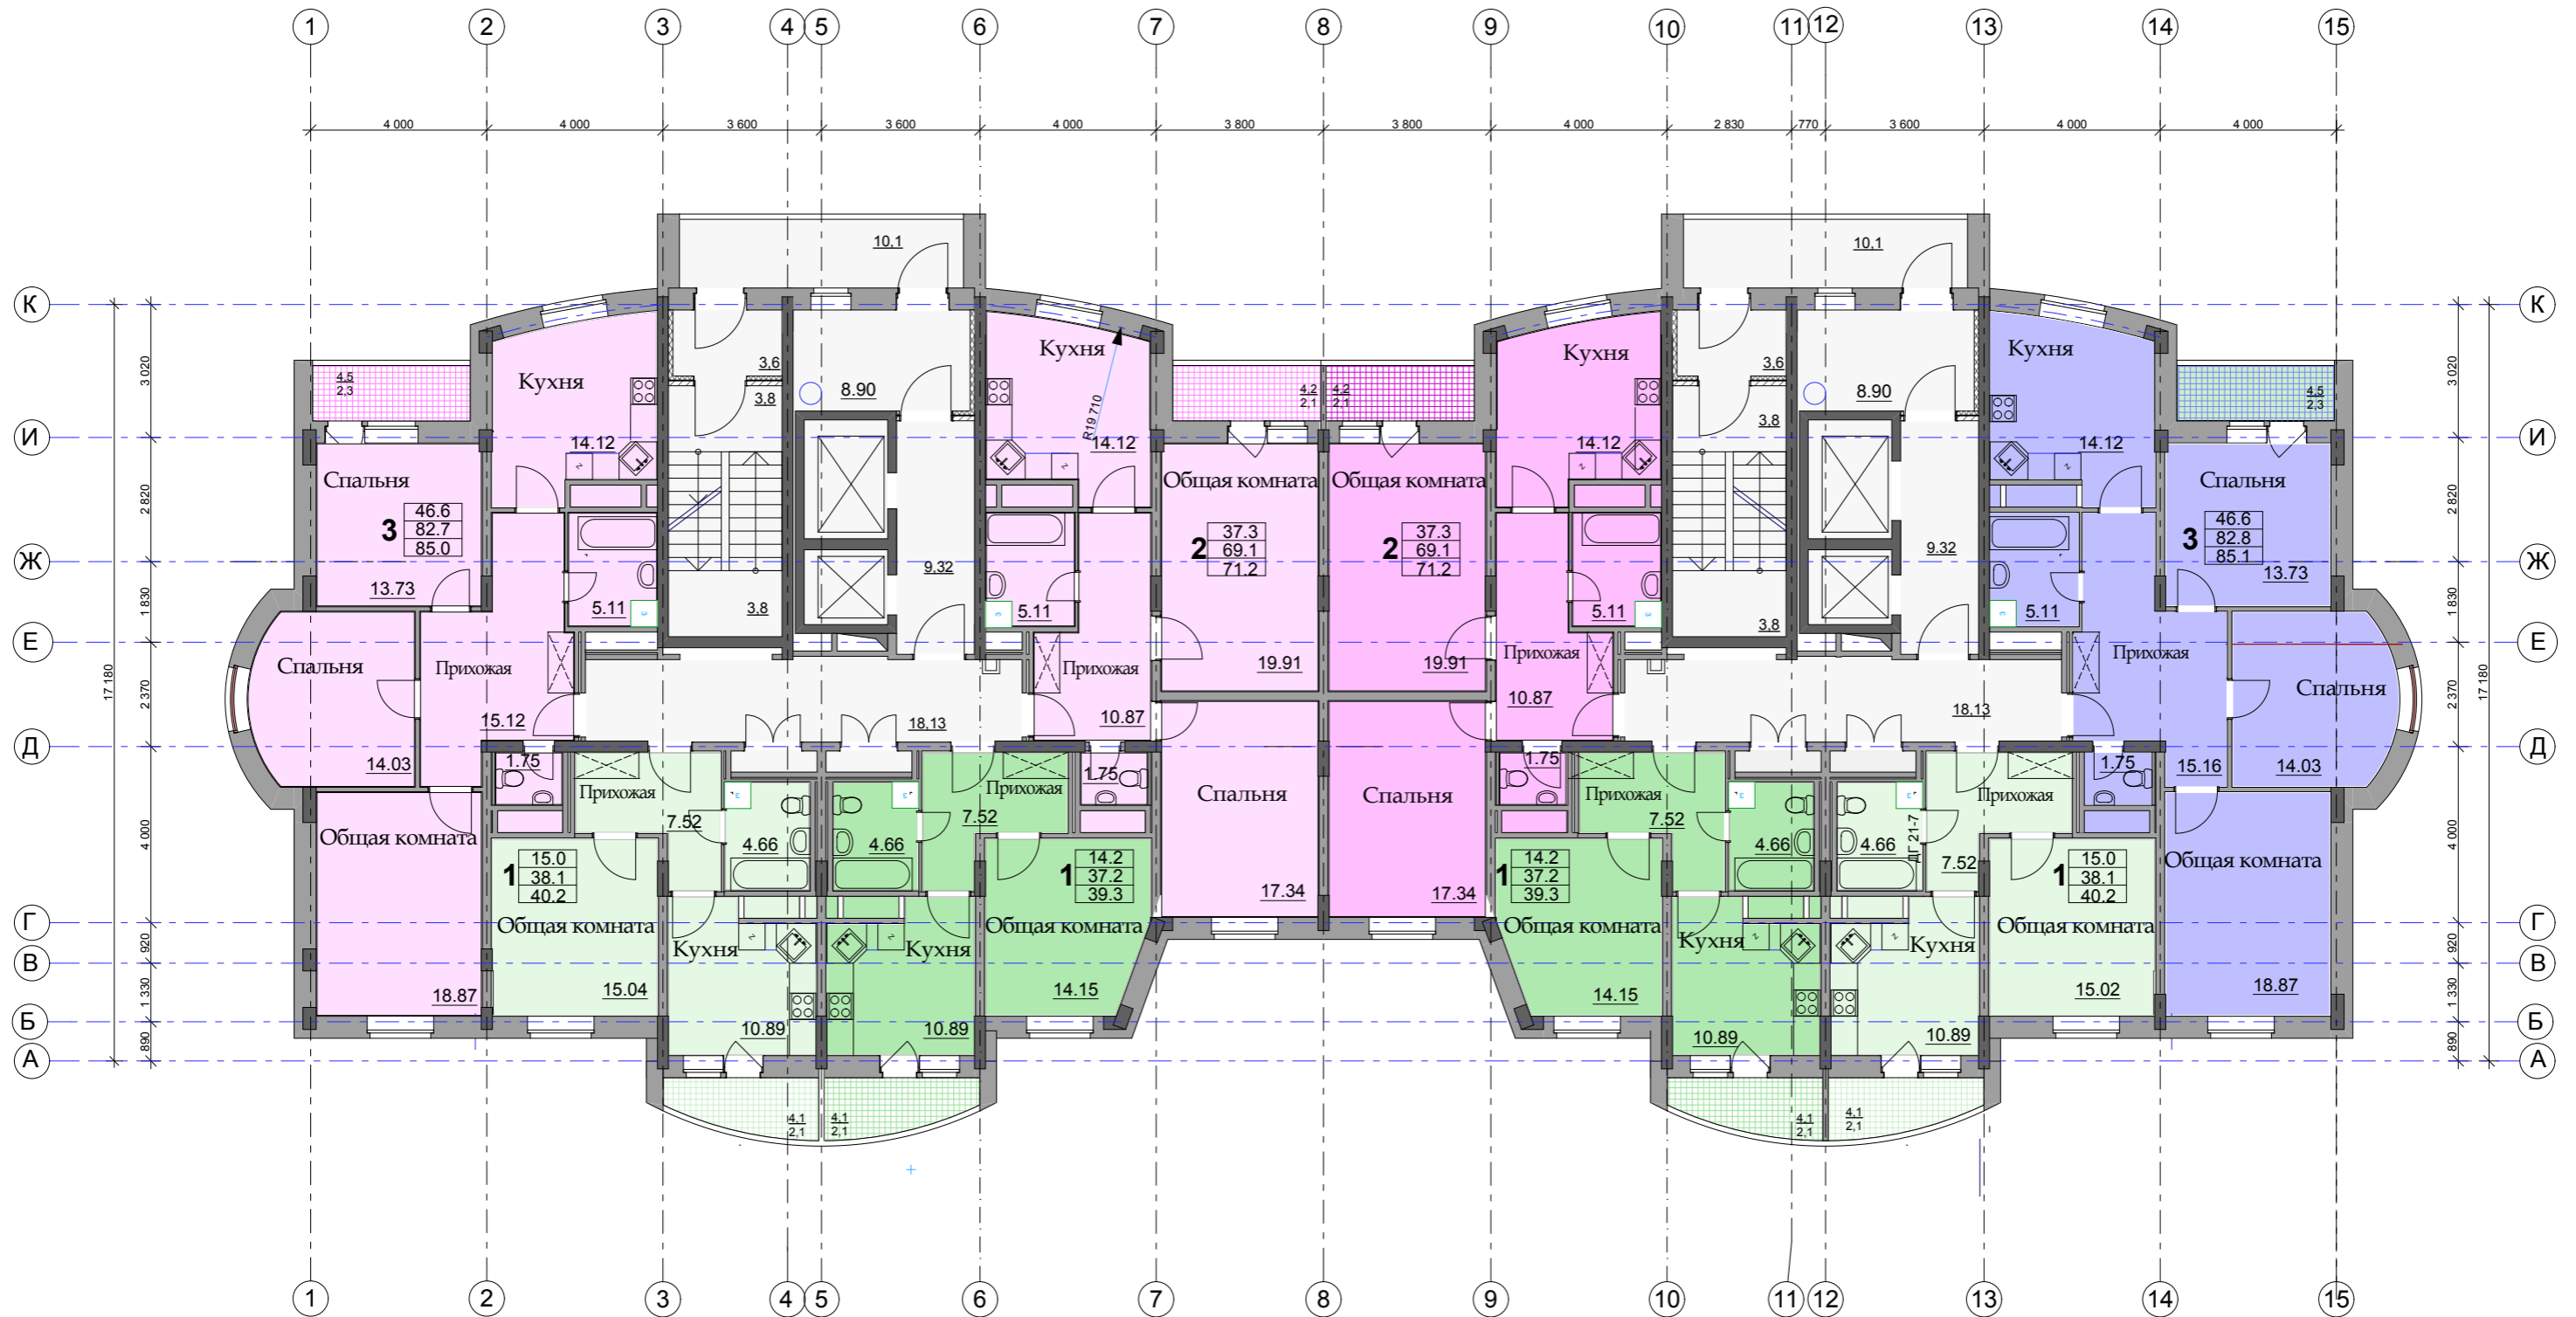

Условные обозначения:

- однокомнатная квартира
- двухкомнатная квартира
- трехкомнатная квартира
- Помещения общего пользования жильцов

Количество комнат

1	15.0	Жилая площадь квартиры (сумма жилых комнат)
	38.1	Площадь квартиры (сумма всех помещений)
	40.2	Общая площадь квартиры (пл-дь квартиры плюс лоджии с коэфф. 0,5)